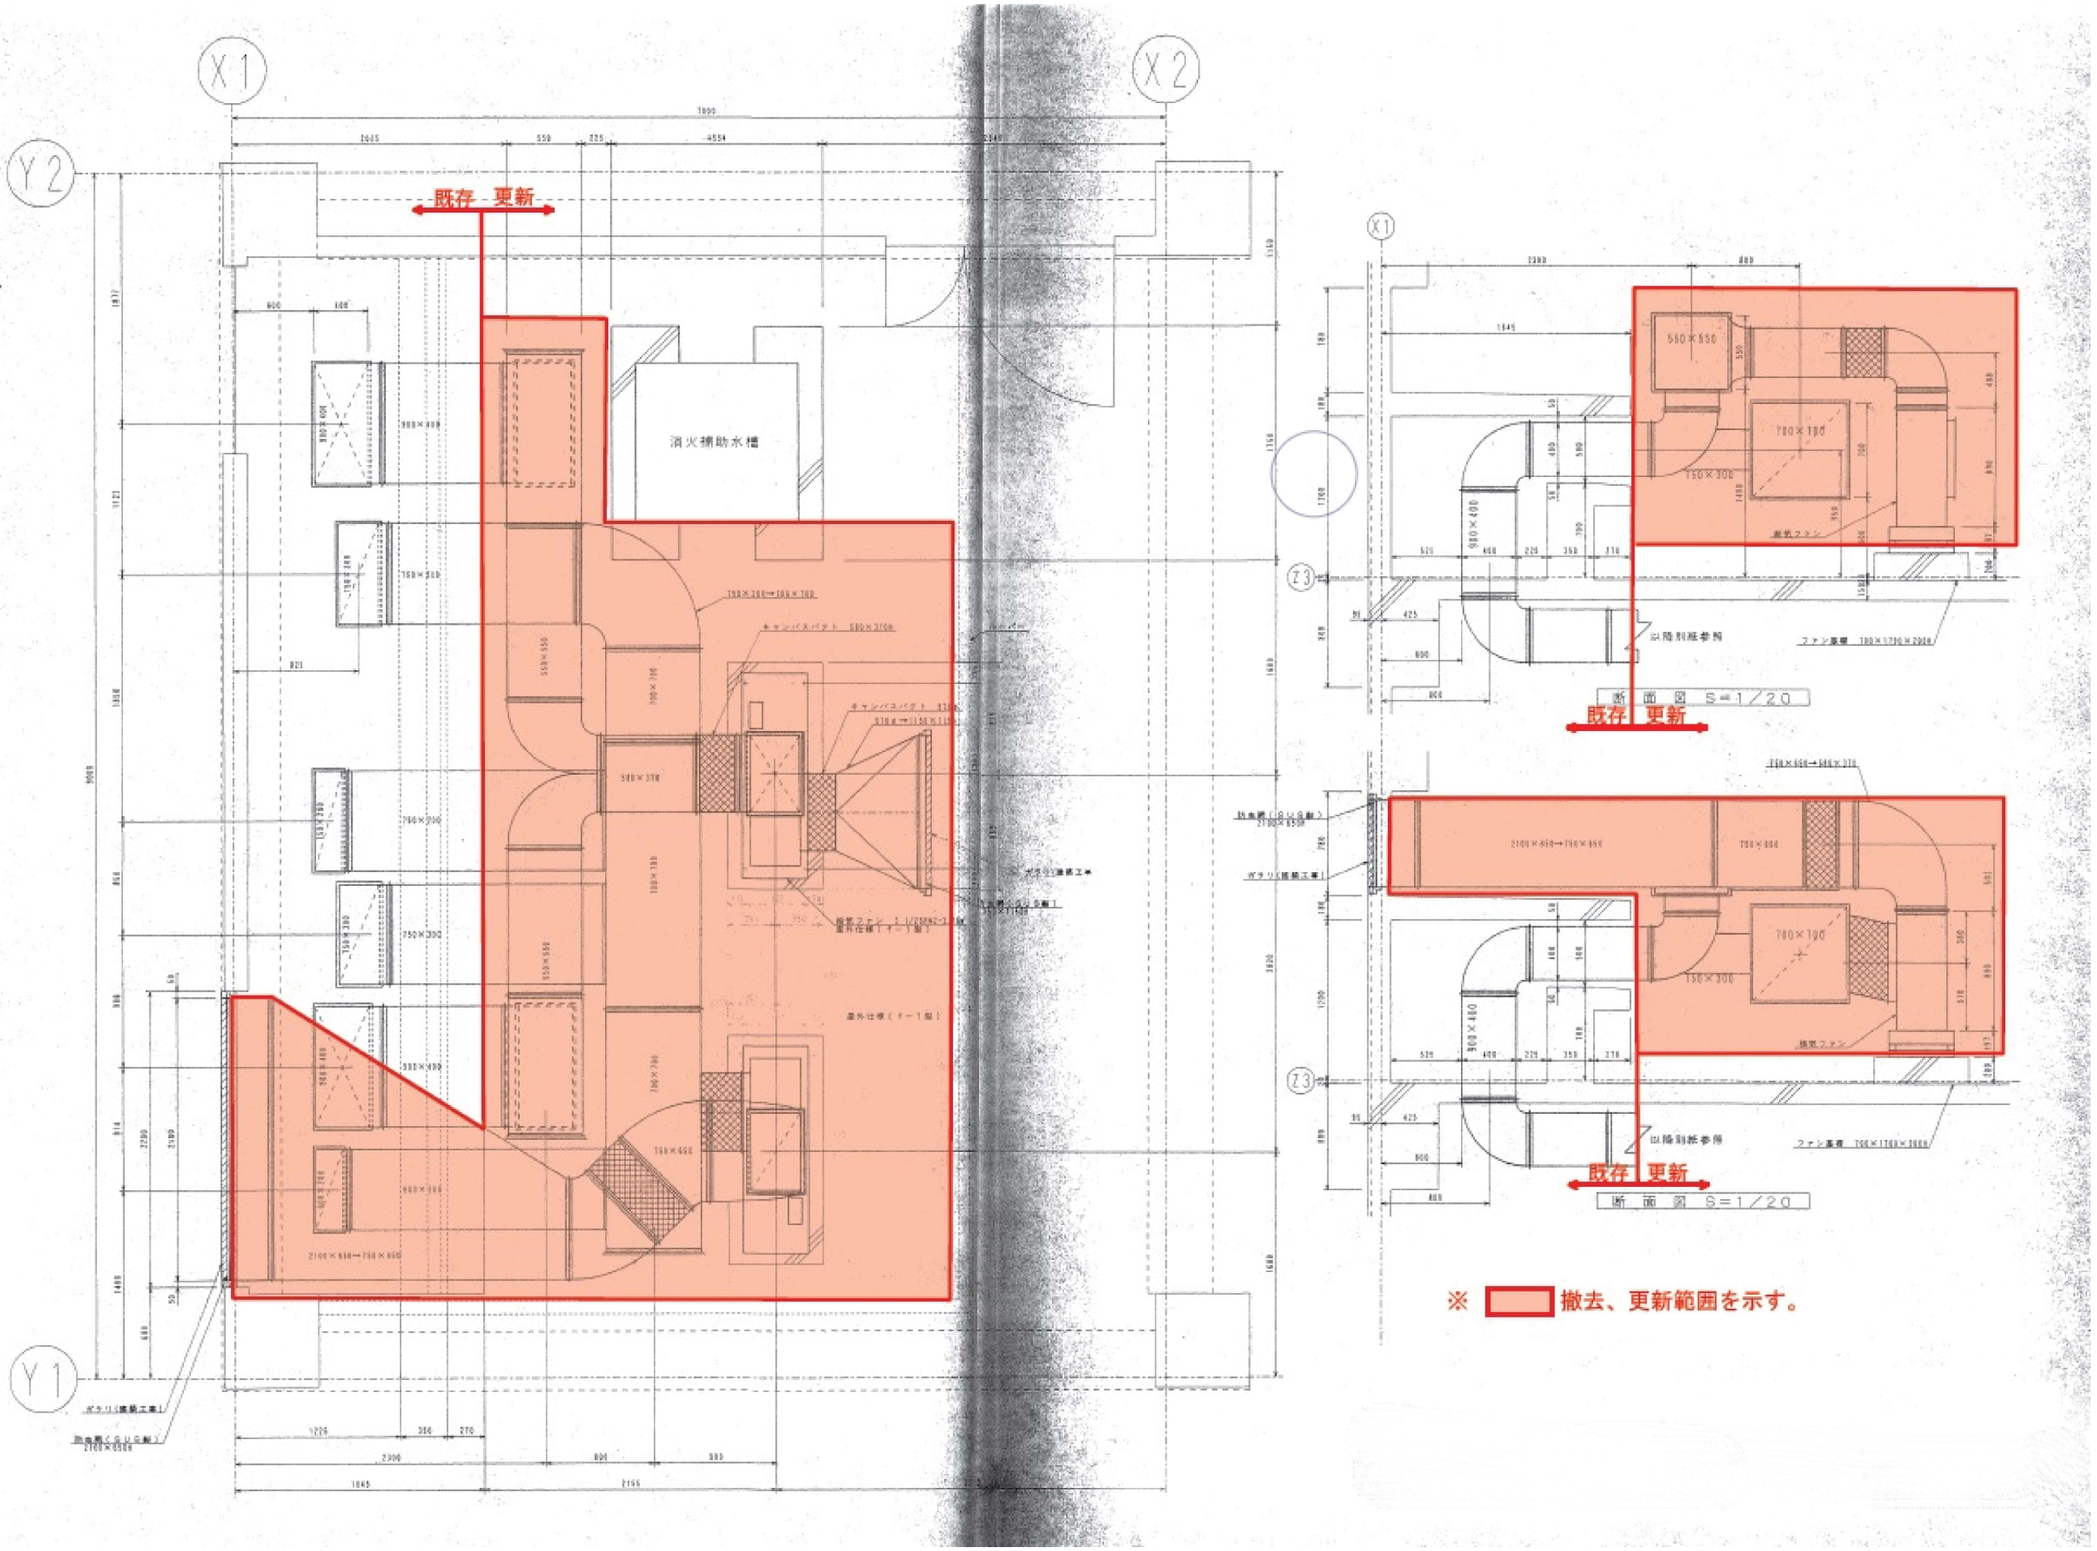


| | | | |
|---|---|---|---|
| 社会福祉法人 茂原高師保育園 | | | 図番号 |
| 工事名 | （福）茂原高師保育園 施設整備工事 | | 07 |
| 図名 | R階ダクト平面詳細図 | | |